

CLASIFICACION DE SUELO

SUELO URBANO

- SUELO URBANO CONSOLIDADO
- SUELO URBANO NO CONSOLIDADO (SECTOR)

SUELO URBANIZABLE

- SUELO URBANIZABLE
- SUELO URBANIZABLE (SECTOR)

SUELO RÚSTICO

- SR-PO RÚSTICO PROTECCION ORDINARIA
- SR-EPN RÚSTICO DE ESPECIAL PROTECCION NATURAL
- SR-EPN II RÚSTICO DE ESPECIAL PROTECCION NATURAL * LIC* Río y embalse del Ebro y Valles Altos del Nansa y Alto Campoo
- SR-EPN cr RÚSTICO DE ESPECIAL PROTECCION NATURAL (cauces y riberas)
- SR-EPN cr RÚSTICO DE ESPECIAL PROTECCION CULTURAL (Yacimientos Arqueológicos)
- SR-EPN VI RÚSTICO DE ESPECIAL PROTECCION DE INFRAESTRUCTURAS (Red viaria)
- SR-EPN cr RÚSTICO DE ESPECIAL PROTECCION DE INFRAESTRUCTURAS (Ferrocarril)

ETIQUETADO
 SR-EP N cr ACRÓNIMO DE CATEGORÍA DEL SUELO
 SR-EP N cr ACRÓNIMO DE SUBCATEGORÍA

OTRAS INDICACIONES

OTRAS INDICACIONES

- LÍMITES ADMINISTRATIVOS 1:5.000
- HIDROLOGÍA 1:5.000
- RED VIARIA 1:5.000
- HIPSOMETRÍA 1:5.000
- PARCELA CATASTRAL RÚSTICA
- MANZANA CATASTRAL URBANA
- GRANDES EQUIPAMIENTOS
- CAMPO DE GOLF
- EQUIPAMIENTO DE OCIO - MOTOR

ZONAS ARQUEOLÓGICAS

1. Castro de Las Eras	21. San Pedro de Cervatos
2. Iglesia de San Sebastián	22. Las Quintanillas de Cervatos
3. Castro de La Lomba	23. Barcentillas
4. Castro de Alamo	24. Iglesia de Santa Cruz
5. Iglesia de Santa Juliana	25. La Ermita
6. Santa Aldegota	26. Santa Lucía de Villaverde
7. San Pedro de Bequejo	27. San Martín de Villaverde /
8. Peña Campoo	28. Matanzanas de Villaverde
9. Nuestra Señora de Los Palacios	29. Iglesia de San Miguel
10. San Cipriano	30. Herrerías
11. Julioburgo	31. Santa Ana de Fresno del Río
12. Ermita del Campo de San Sebastián	32. Santa María de Fresno del Río
13. Convento de Santa Otilia	33. Castro de Los Pinos
14. El Topico	34. Arroyales I
15. Castro de Las Rubas	35. Arroyales II
16. La Toca - Peña Central	36. Arroyales III
17. Peña Central	37. Camino del Besaya
18. Peña Central II	38. Castro de Herrerías
19. El Herrerías	39. Pajuelos, Santuario de Retosna
20. Las Lombas	40. Peña Arrosa, Los Vales de Rabemayo

INDICACIONES AMBIENTALES

- * LIC* Río y embalse del Ebro y Valles Altos del Nansa y Alto Campoo
- Z.E.P.A Embalse del Ebro
- PARQUES NATURALES

AFECCIONES

FERROCARRIL
LÍMITES DE DEDICACIÓN

Suelo Rústico: 50 m.
Suelo Urbano: 20 m. (Se puede reducir en suelo Urbano RD 238/04)

LEGISLACIÓN:
Ley 30/2003 de 17 de noviembre del Sector Ferroviario (BOE 18/11/03)
RD 238/04 (BOE 13/12/2004)
RD 238/04 (BOE 13/12/2004)
RD 238/04 (BOE 13/12/2004)
RD 238/04 (BOE 13/12/2004)

CARRITERAS
LÍMITES DE DEDICACIÓN

LEGISLACIÓN:
Ley 30/1988 de carreteras (BOE 3/07/88) art 20 a 25
Actualizado por RD 112/01 (22/03/2001)


LÍNEAS ELÉCTRICAS
LÍMITES DE DEDICACIÓN

LEGISLACIÓN:
RD 180/1988 por el que se aprueba el Reglamento de Dominio Público Horizontal. (BOE 18/02/1988) art 1 de aguas.

CAUCES
LÍMITES DE DEDICACIÓN

LEGISLACIÓN:
RD 180/1988 por el que se aprueba el Reglamento de Dominio Público Horizontal. (BOE 18/02/1988) art 1 de aguas.

FUENTES: DIRECCIÓN TERRITORIAL DE CATASTRO Y CARTOGRAFÍA 5.000 PROPORCIONADA POR LA COMUNIDAD AUTÓNOMA DE CANTABRIA

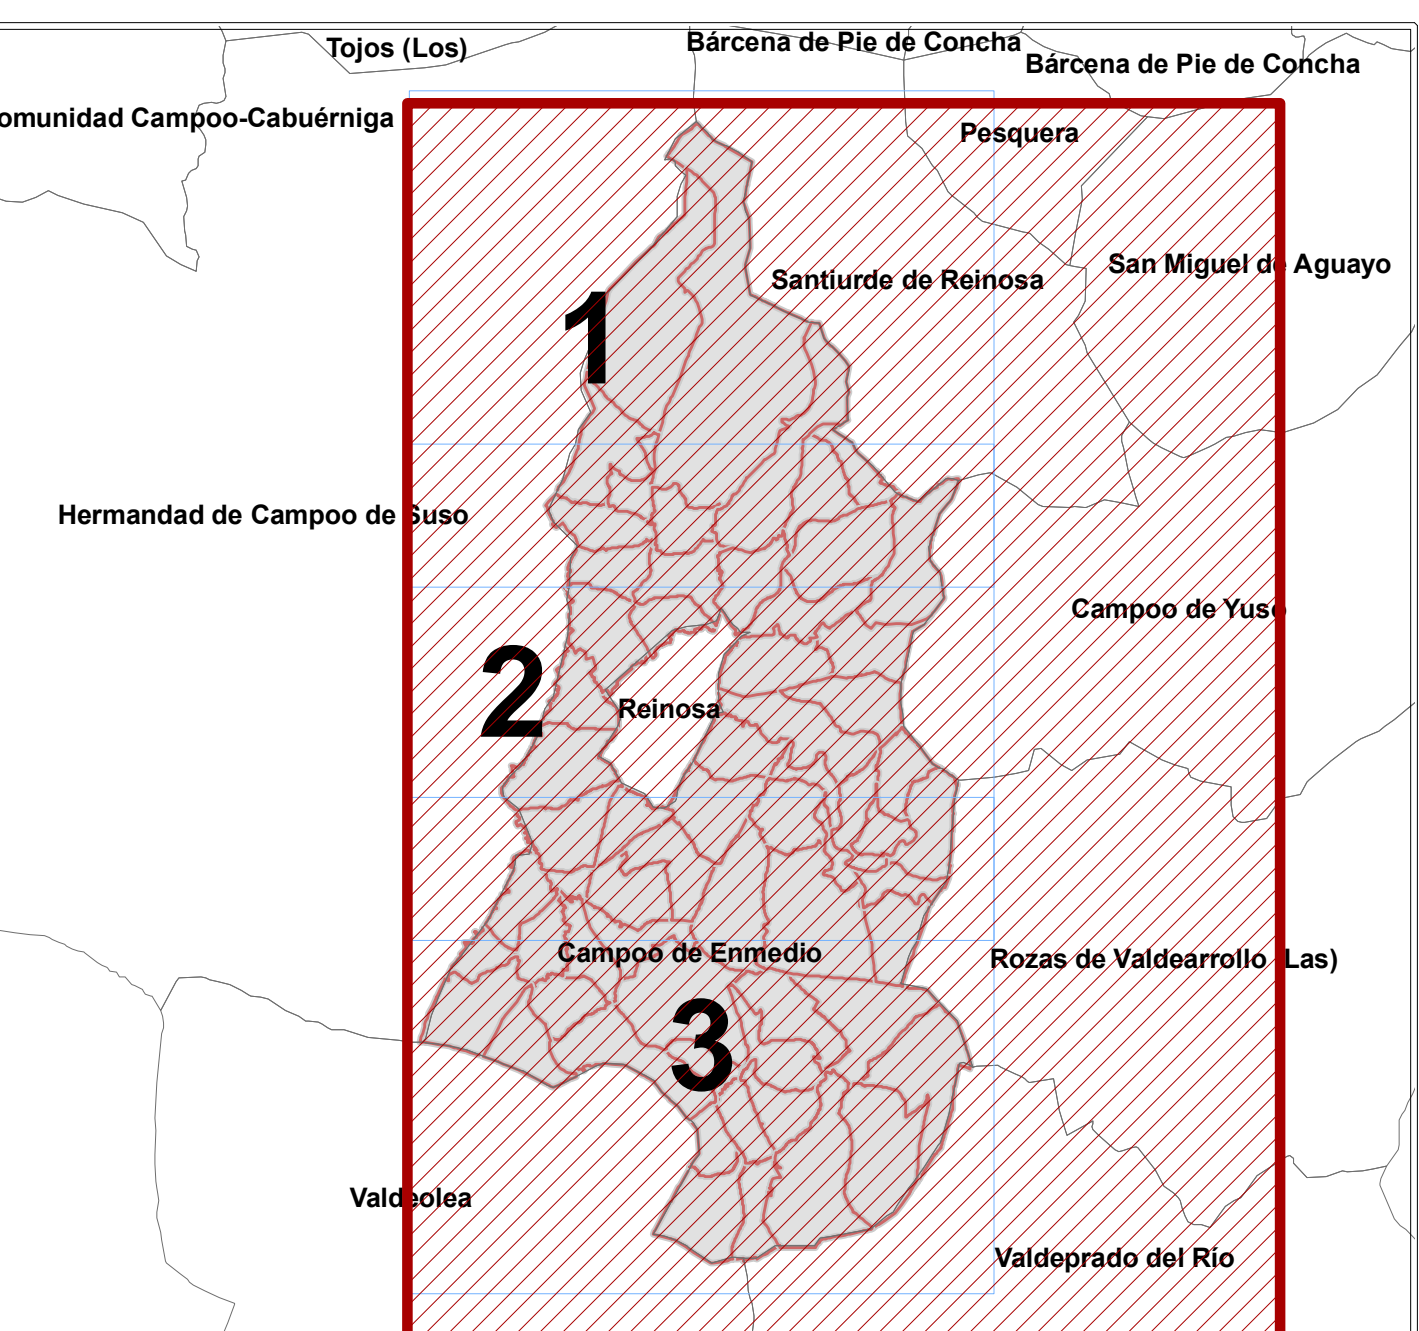

PLAN GENERAL DE ORDENACIÓN URBANA

CAMPO DE ENMEDIO

MUNICIPIO: CAMPO DE ENMEDIO

DOCUMENTACIÓN NORMATIVA PLANOS DE PROPUESTA

PLANO DE CLASIFICACION DE SUELO

APROBACION INICIAL JUNIO 2014

Escala 1:20.000

AGENCIAMENTO CAMPO DE ENMEDIO

COEBO

DN-PO DOCUMENTACION NORMATIVA PLANOS DE PROPUESTA

P0-1 síntesis