

SUELO URBANO

CLASIFICACIÓN

--- LIMITE DE SUELO URBANO

| RESIDENCIAL | | INDUSTRIAL | |
|-------------|---------------------|------------|-----------------|
| RT | RURAL TRADICIONAL | I1 | AREA INDUSTRIAL |
| TD | TRADICIONAL DENSO | | |
| UAI | UNIFAMILIAR AISLADA | | |

| ETIQUETADO | | ETIQUETADO | |
|------------|----------------------------|------------|-------------------------|
| AM | CONSTRUCCIÓN ABIERTA MIXTA | EL 1 | ESPACIO LIBRE PUBLICO |
| UAD | UNIFAMILIAR ADOSADO | EL 2 | ESPACIO LIBRE PRIVADO |
| MC | MANZANA COMPACTA | | |
| | | | AREA ESTANCIAL PRIMARIA |

SISTEMAS LOCALES

| EQUIPAMIENTOS | |
|---------------|----------------------|
| EQ 1 | EQUIPAMIENTO PUBLICO |
| EQ 2 | EQUIPAMIENTO PRIVADO |

| VIARIO Y ESPACIO LIBRE PUBLICO | |
|--------------------------------|----------------------------|
| | VIARIO PUBLICO |
| | EL 1 ESPACIO LIBRE PUBLICO |
| | AREA ESTANCIAL PRIMARIA |

AMBITOS DE PLANEAMIENTO Y GESTION

AA-ACTUACION AISLADA SECTOR EN SUELO URBANO NO CONSOLIDADO

| ETIQUETADO | | INDICADOR DE SECTOR | |
|------------|---|---------------------|---|
| AA-NU-1 | INDICADOR DEL TIPO DE AMBITO DE GESTION NUMERO DE REFERENCIA | SU-NC-SE1 | INDICADOR DE SECTOR NUMERO DE REFERENCIA DEL SECTOR |
| | | MATAGOROSA 1 | INDICADOR DE ESPECIFICIDAD DENOMINACION CATEGORIA DEL SUELO |

SUELO URBANIZABLE

CLASIFICACIÓN DEL SUELO

| SECTOR EN SUELO URBANIZABLE | | CATEGORIA DEL SUELO | |
|-----------------------------|--|---------------------|----------------------------|
| | | SUR-SE 01 | RESIDENCIAL |
| | | FRESNO DEL RÍO 1 | USO GLOBAL DENOMINACION |

SUELO RÚSTICO

CLASIFICACIÓN DEL SUELO

| | |
|-----------|--|
| SR-PO | RÚSTICO PROTECCIÓN ORDINARIA |
| SR-EPA | RÚSTICO DE ESPECIAL PROTECCIÓN AGRÍCOLA |
| SR-EPN | RÚSTICO DE ESPECIAL PROTECCIÓN NATURAL |
| SR-EPN mp | RÚSTICO DE ESPECIAL PROTECCIÓN NATURAL DE MONTES |
| SR-EPN v | RÚSTICO DE ESPECIAL PROTECCIÓN NATURAL * LIC: Río y embalse del Ebro y Valles Altos del Nansa y Alto Campoo |
| SR-EPN ca | RÚSTICO DE ESPECIAL PROTECCIÓN NATURAL (cauces y riberas) |
| SR-EPC ya | RÚSTICO DE ESPECIAL PROTECCIÓN CULTURAL (Yacimientos Arqueológicos) |
| SR-EPI v | RÚSTICO DE ESPECIAL PROTECCIÓN DE INFRAESTRUCTURAS (Red viaria) |
| SR-EPI fs | RÚSTICO DE ESPECIAL PROTECCIÓN DE INFRAESTRUCTURAS (Ferrocarril) |

CATÁLOGO

BIENES DE INTERÉS CULTURAL (BIC)

BIC: Catedral de San Pedro (Cervatos), Iglesia de Santa Ana (González), Cueva Romana de Jatorra (Borobío)

ENTORNO DE PROTECCIÓN

OTROS ELEMENTOS CATALOGADOS

ELEMENTO CATALOGADO

ETIQUETADO

IDENTIFICADOR DE LA FICHA DEL CATALOGO LOCALIDAD Y NÚMERO NÚMERO DEL YACIMIENTO


OTRAS INDICACIONES

RECORRIDO PEATONAL/BICI LIC ZEPAs

LINEA LIMITE DE EDIFICACION

CARTOGRAFÍA FUENTES: CARTOGRAFÍA OFICIAL DEL GOBIERNO DE CANTABRIA 1.5000. CARTOGRAFÍA: DIRECCIÓN GENERAL DE CATASTRO

CARTOGRAFÍA ELABORADA A PARTIR DE LA BASE CARTOGRAFÍA DEL GOBIERNO DE CANTABRIA (2013). BASE CATASTRAL DE LA DIRECCIÓN GENERAL DE CATASTRO (2013). SISTEMA DE COORDENADAS: ETRS 89 UTM 30N.

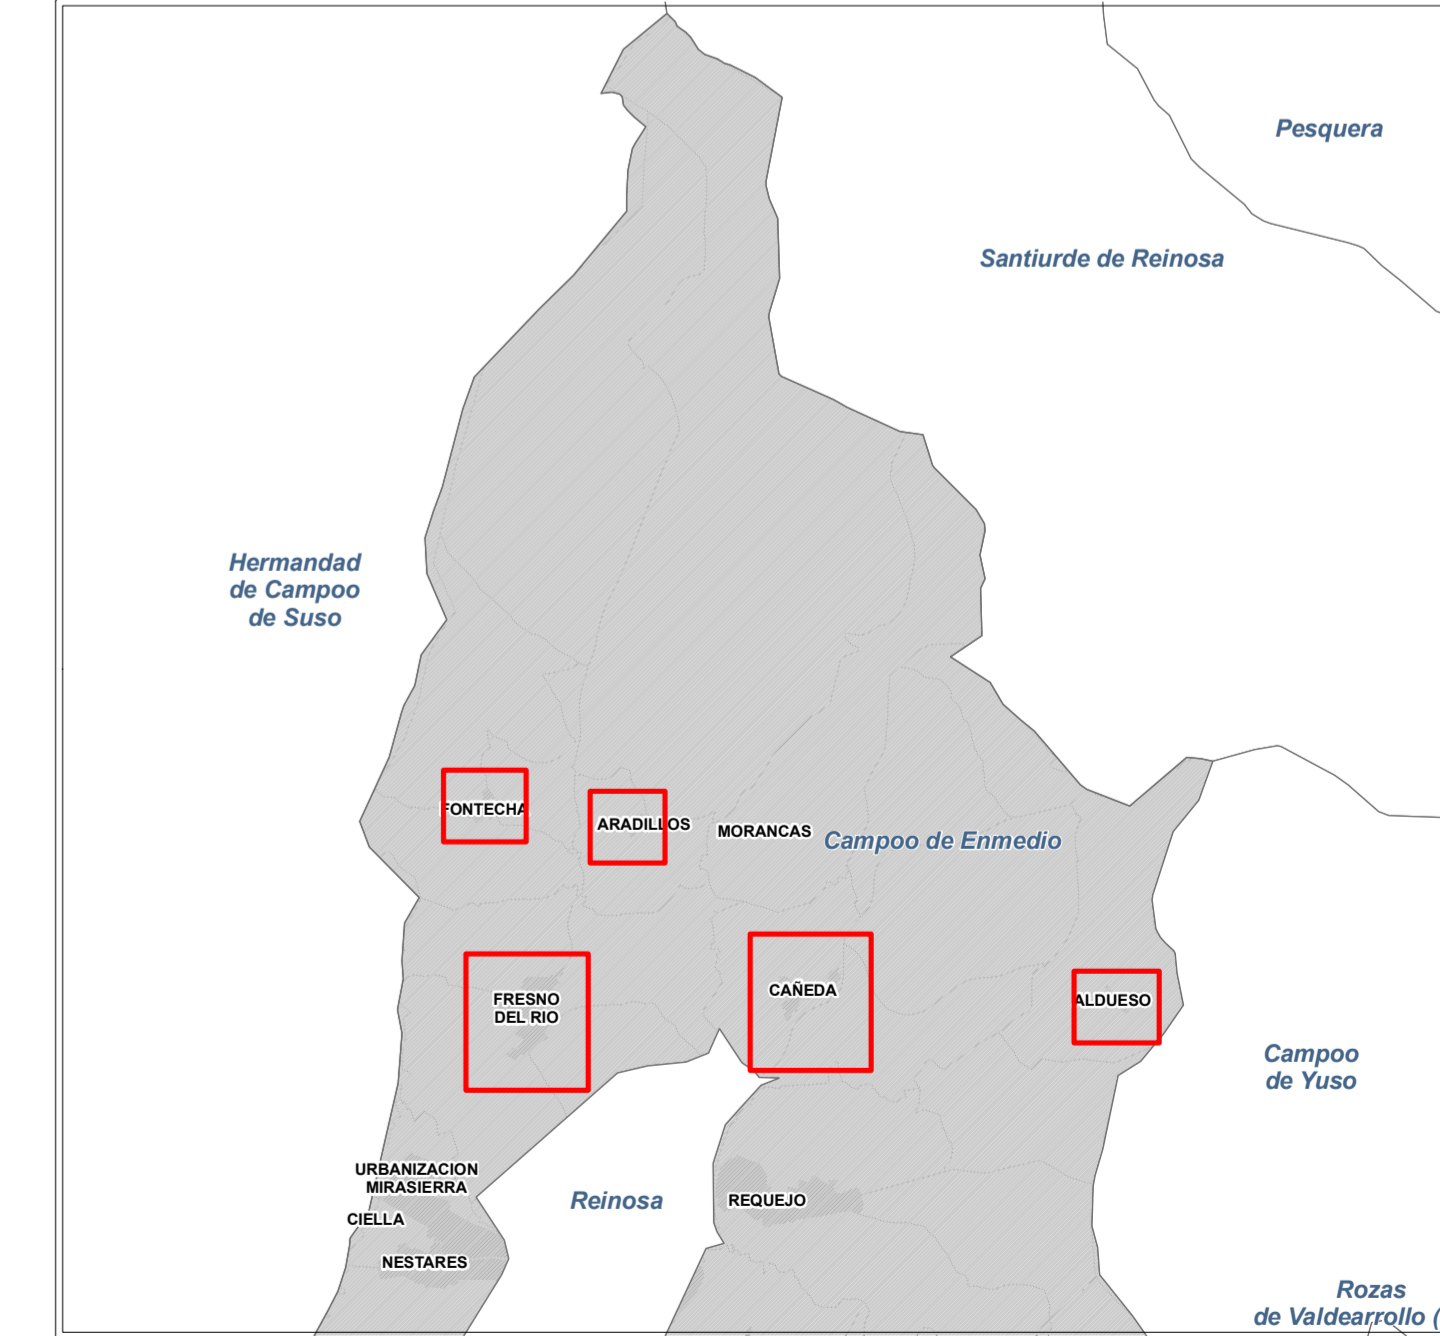

PLAN GENERAL DE ORDENACIÓN URBANA

CAMPO DE ENMEDIO

| | | |
|-------|--|--|
| PGOU: | MUNICIPIO: CAMPO DE ENMEDIO | DN-PO DOCUMENTACIÓN HOLOGRÁFICA PLANOS DE ORDENACIÓN PO-2.A |
| | NÚCLEOS: FONTECHA - ARADILLOS FRESNO - CAÑEDA - ALDUESO | |

PLANO DE PROPUESTA DE ORDENACIÓN PROVISIONAL

Escala 1:2.000

APROBACIÓN PROVISIONAL