




SECCIÓN LONGITUDINAL 1

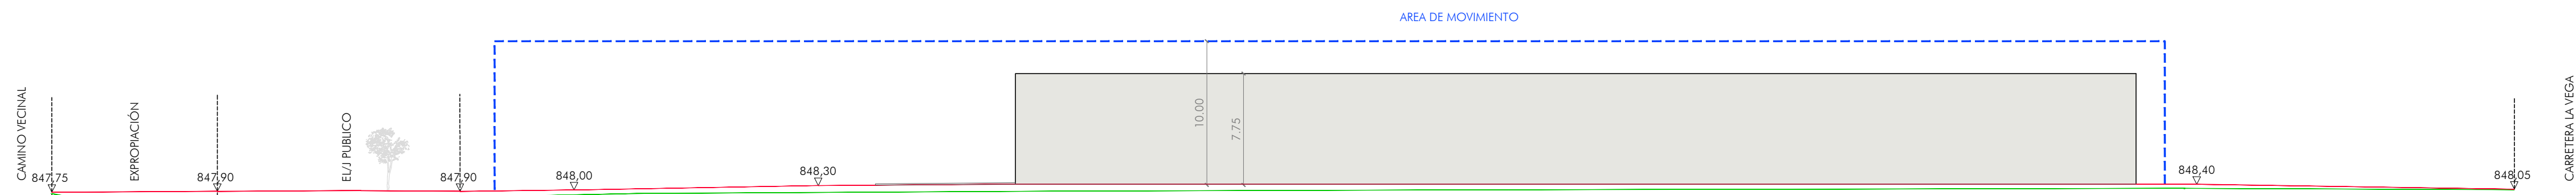


SECCIÓN LONGITUDINAL 2

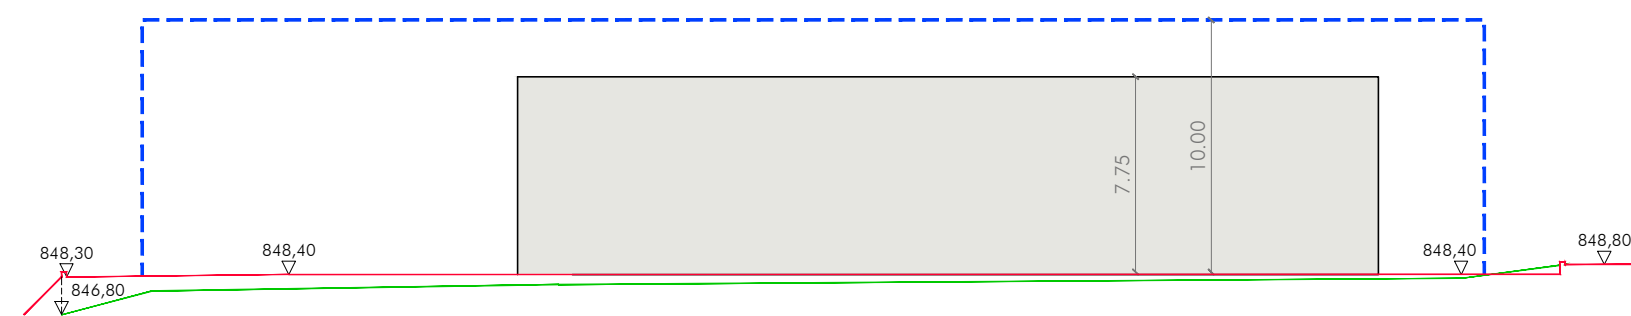

SECCIÓN TRANSVERSAL 3

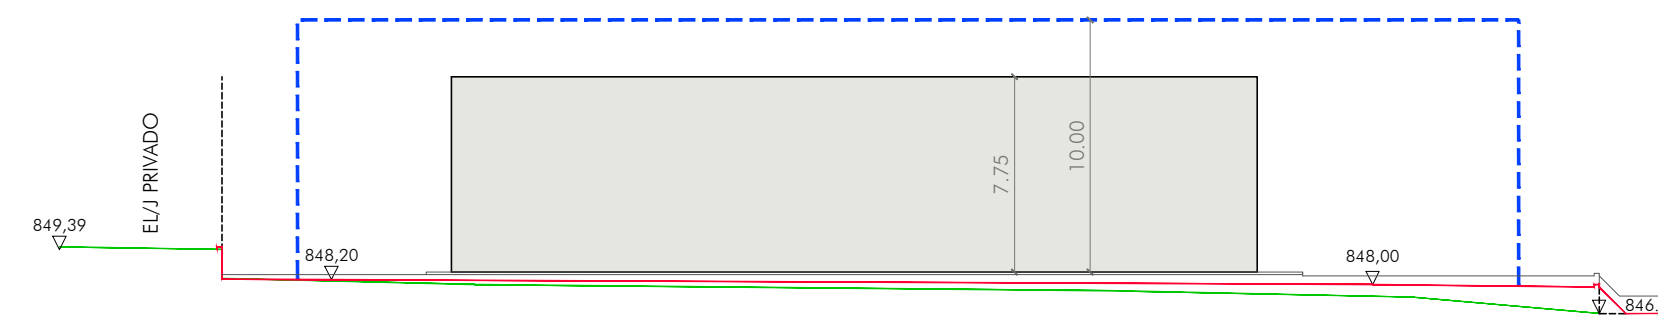

SECCIÓN TRANSVERSAL 4

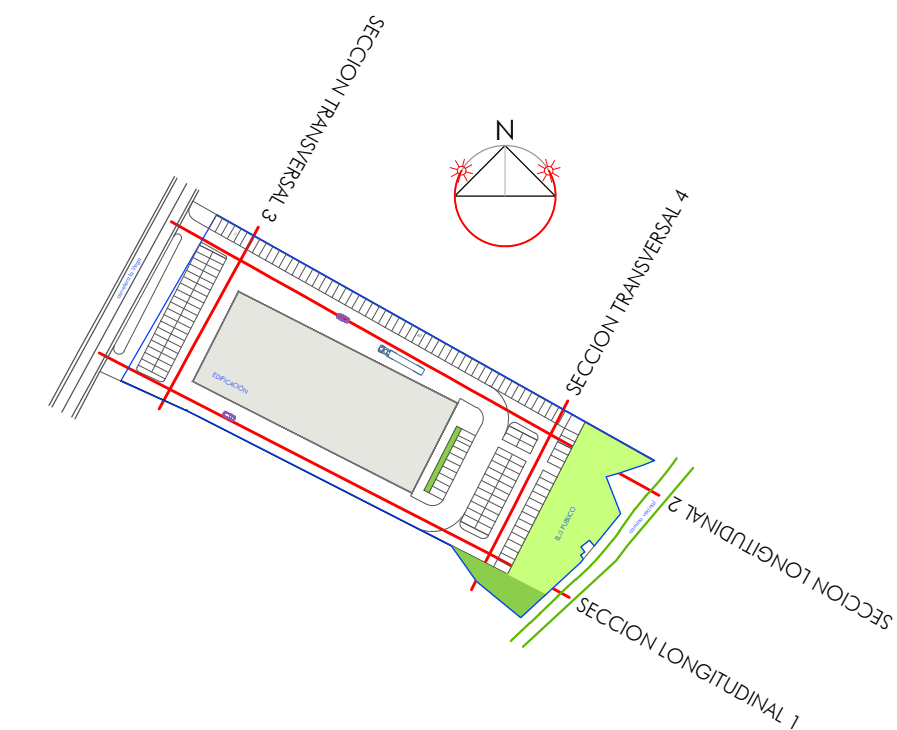

Documento de APROBACIÓN PROVISIONAL

PLAN PARCIAL SEC SUR 8 MATAMOROSA 8 P.G.O.U de CAMPOO de ENMEDIO

Promotor: Estación de Servicio MERUELO, S.L.

G R G S arquitectos
 Mº JOSE GOMEZ RODRIGUEZ
 LORENZO GUTIERREZ SERNA

c/ Juan de Herrera 1, Entresuelo B.
 39002 Santander
 e-mail: grgsarquitectos@coacan.es
 Tel. 942 218 798 Fax. 942 365 717

referencia: **R**
G
S

SECCIONES

escala: 1/300
 FEBRERO 2021

plano nº: 06