Perfil EJE VIAL 1 ESCALAS HORIZONTAL = 1 VERTICAL = 5

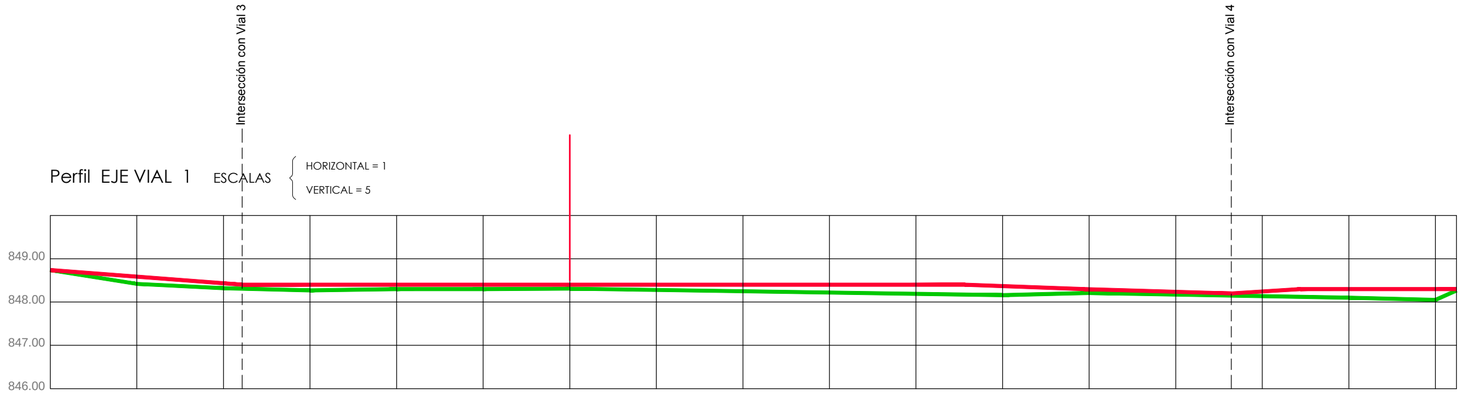

Cotas de Terreno	848.74	848.42	848.32	848.27	848.25	848.25	848.31	848.28	848.25	848.22	848.19	848.16	848.21	848.17	848.13	848.10	848.05	848.26
Distancias a origen	0.00	10,00	20,00	30,00	40,00	50,00	60,00	70,00	80,00	90,00	100.00	110.00	120.00	130.00	140.00	150.00	160.00	162.26
Cotas de rasante	848.75	848.59	848.40	848.40	848.40	848.40	848.40	848.40	848.40	848.40	848.40	848.37	848.29	848.11	848.25	848.30	848.30	848.30

Perfil EJE VIAL 2 ESCALAS HORIZONTAL = 1 VERTICAL = 5

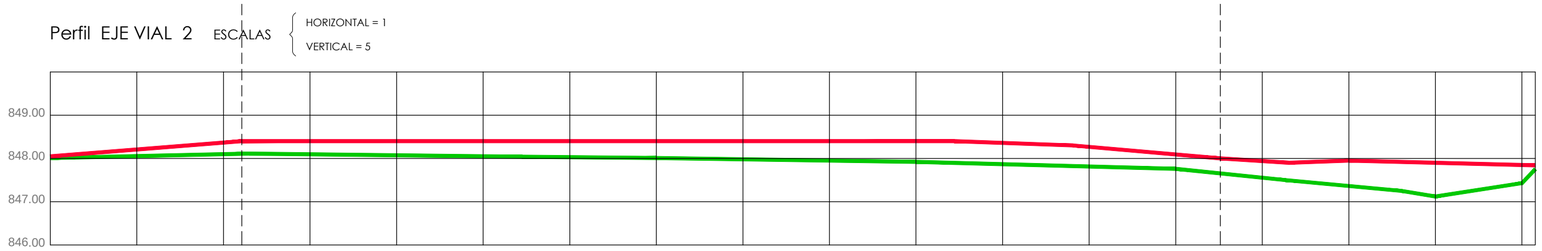

Cotas de Terreno	848.01	848.05	848.10	848.09	848.07	848.05	848.03	848.01	847.98	847.95	847.92	847.87	847.81	847.76	847.55	847.36	847.12	847.43	847.75
Distancias a origen	0.00	10,00	20,00	30,00	40,00	50,00	60,00	70,00	80,00	90,00	100.00	110.00	120.00	130.00	140.00	150.00	160.00	170.00	171.53
Cotas de rasante	848.05	848.20	848.37	848.40	848.40	848.40	848.40	848.40	848.40	848.40	848.40	848.36	848.27	848.09	847.96	847.95	847.90	847.83	847.84

Perfil EJE VIAL 3 ESCALAS HORIZONTAL = 1 VERTICAL = 5

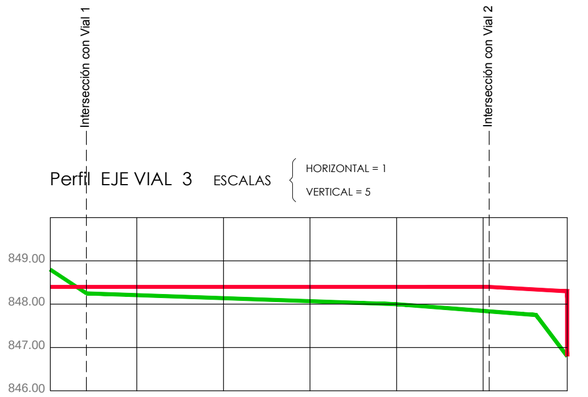

Cotas de Terreno	848.80	848.20	848.14	848.07	848.00	847.84	846.80
Distancias a origen	0.00	10,00	20,00	30,00	40,00	50,00	59,70
Cotas de rasante	848.40	848.40	848.40	848.40	848.40	848.40	848.30

Perfil EJE VIAL 4 ESCALAS HORIZONTAL = 1 VERTICAL = 5

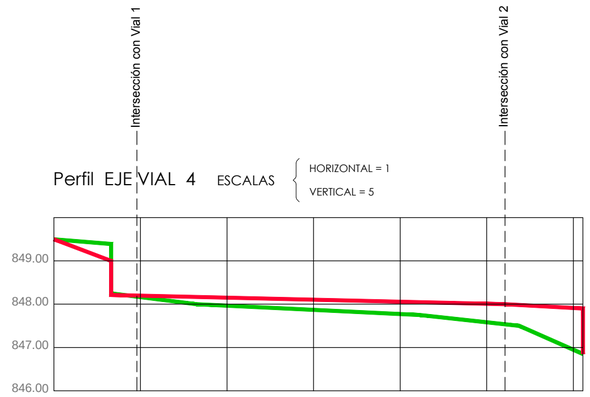

Cotas de Terreno	849.39	848.17	847.96	847.87	847.77	847.58	846.95	846.85
Distancias a origen	0.00	10,00	20,00	30,00	40,00	50,00	60.00	61.11
Cotas de rasante		848.20	848.15	848.10	848.05	848.00	847.91	847.90

Documento de APROBACIÓN PROVISIONAL

PLAN PARCIAL SEC SUR 8 MATAMOROSA 8 P.G.O.U de CAMPOO de ENMEDIO

Promotor: Estación de Servicio MERUELO, S.L.

G R G S a r q u i t e c t o s
Mª JOSE GOMEZ RODRIGUEZ
LORENZO GUTIERREZ SERNA
c/ Juan de Herrera 1, Entresuelo B. 39002 Santander
e-mail: grgsarquitectos@coacan.es
Tel. 942 218 798 Fax. 942 365 717

referencia:

VIALIDAD

PERFILES

escala 1/500

FEBRERO 2021

plano nº 08