

CLASIFICACION DE SUELO

SUELO URBANO

- SUELO URBANO CONSOLIDADO
- SUELO URBANO NO CONSOLIDADO (SECTOR)

SUELO URBANIZABLE

- SUELO URBANIZABLE
- SUELO URBANIZABLE (SECTOR)

SUELO RÚSTICO

- SR-PO RÚSTICO PROTECCION ORDINARIA
- SR-EPA RÚSTICO DE ESPECIAL PROTECCION AGRICOLA
- SR-EPN RÚSTICO DE ESPECIAL PROTECCION NATURAL
- SR-EPN mp RÚSTICO DE ESPECIAL PROTECCION NATURAL DE MONTES
- SR-EPN i RÚSTICO DE ESPECIAL PROTECCION NATURAL "LIC" Rio y embalses del Ebro y Valles Altos del Nansa y Alto Campo
- SR-EPN or RÚSTICO DE ESPECIAL PROTECCION NATURAL (cauces y riberas)
- SR-EPC cr RÚSTICO DE ESPECIAL PROTECCION CULTURAL (Yacimientos Arqueológicos)
- SR-EPN vi RÚSTICO DE ESPECIAL PROTECCION DE INFRAESTRUCTURAS (Red viaria)
- SR-EPN fi RÚSTICO DE ESPECIAL PROTECCION DE INFRAESTRUCTURAS (Ferrocarril)

ETIQUETADO

- SR-EP N cr ACRÓNIMO DE CATEGORÍA DEL SUELO
- SR-EP N cr ACRÓNIMO DE SUBCATEGORÍA

OTRAS INDICACIONES

OTRAS INDICACIONES



- LIMITES ADMINISTRATIVOS 1:5.000
- HIDROLOGIA 1:5.000
- RED VIARIA 1:5.000
- HIPSOMETRÍA 1:5.000
- PARCELA CATASTRAL RÚSTICA
- MANZANA CATASTRAL URBANA
- SIST. GENERAL DE ESPACIOS LIBRES
- GRANDES EQUIPAMENTOS
- CAMPO DE OCIO EQUIPAMIENTO DE OCIO- MOTOR
- CAUTELA ARQUEOLÓGICA
- ÁREA DE ESPECIAL EXPOSICIÓN A PRESIONES TECNOLÓGICAS (TRANSCANT)

ZONAS ARQUEOLÓGICAS

1. Castro de Las Eras
2. Iglesia de San Sebastián
3. Iglesia de San Juan
4. Castillo de Alarcón
5. Iglesia de San Andrés
6. Santa Apolonia
7. San Martín de Respón
8. Peña Campaña
9. Iglesia de San Juan de los Ríos
10. San Juan
15. Castro de Las Eras
16. La Peña y Peña Campaña
17. Via de Peña Campaña
18. Peña Campaña
19. Peña Campaña
20. Las Lombas
21. San Pedro de Cervatos
22. San Sebastián de Cervatos
23. San Sebastián
24. Iglesia de Santa Cruz
25. La Ermita
26. Santa Lucía de Villanueva
27. San Martín de Villanueva y Matamoros de Villanueva
28. San Martín de Villanueva
40. Peña Campaña, Las Rocas de Valdeprado

INDICACIONES AMBIENTALES

- "LIC" Rio y embalses del Ebro y Valles Altos del Nansa y Alto Campo
- PARQUES NATURALES
- LINEA LIMITE DE EDIFICACION
- Z.E.P.A Embalse del Ebro
- EJE VERDE

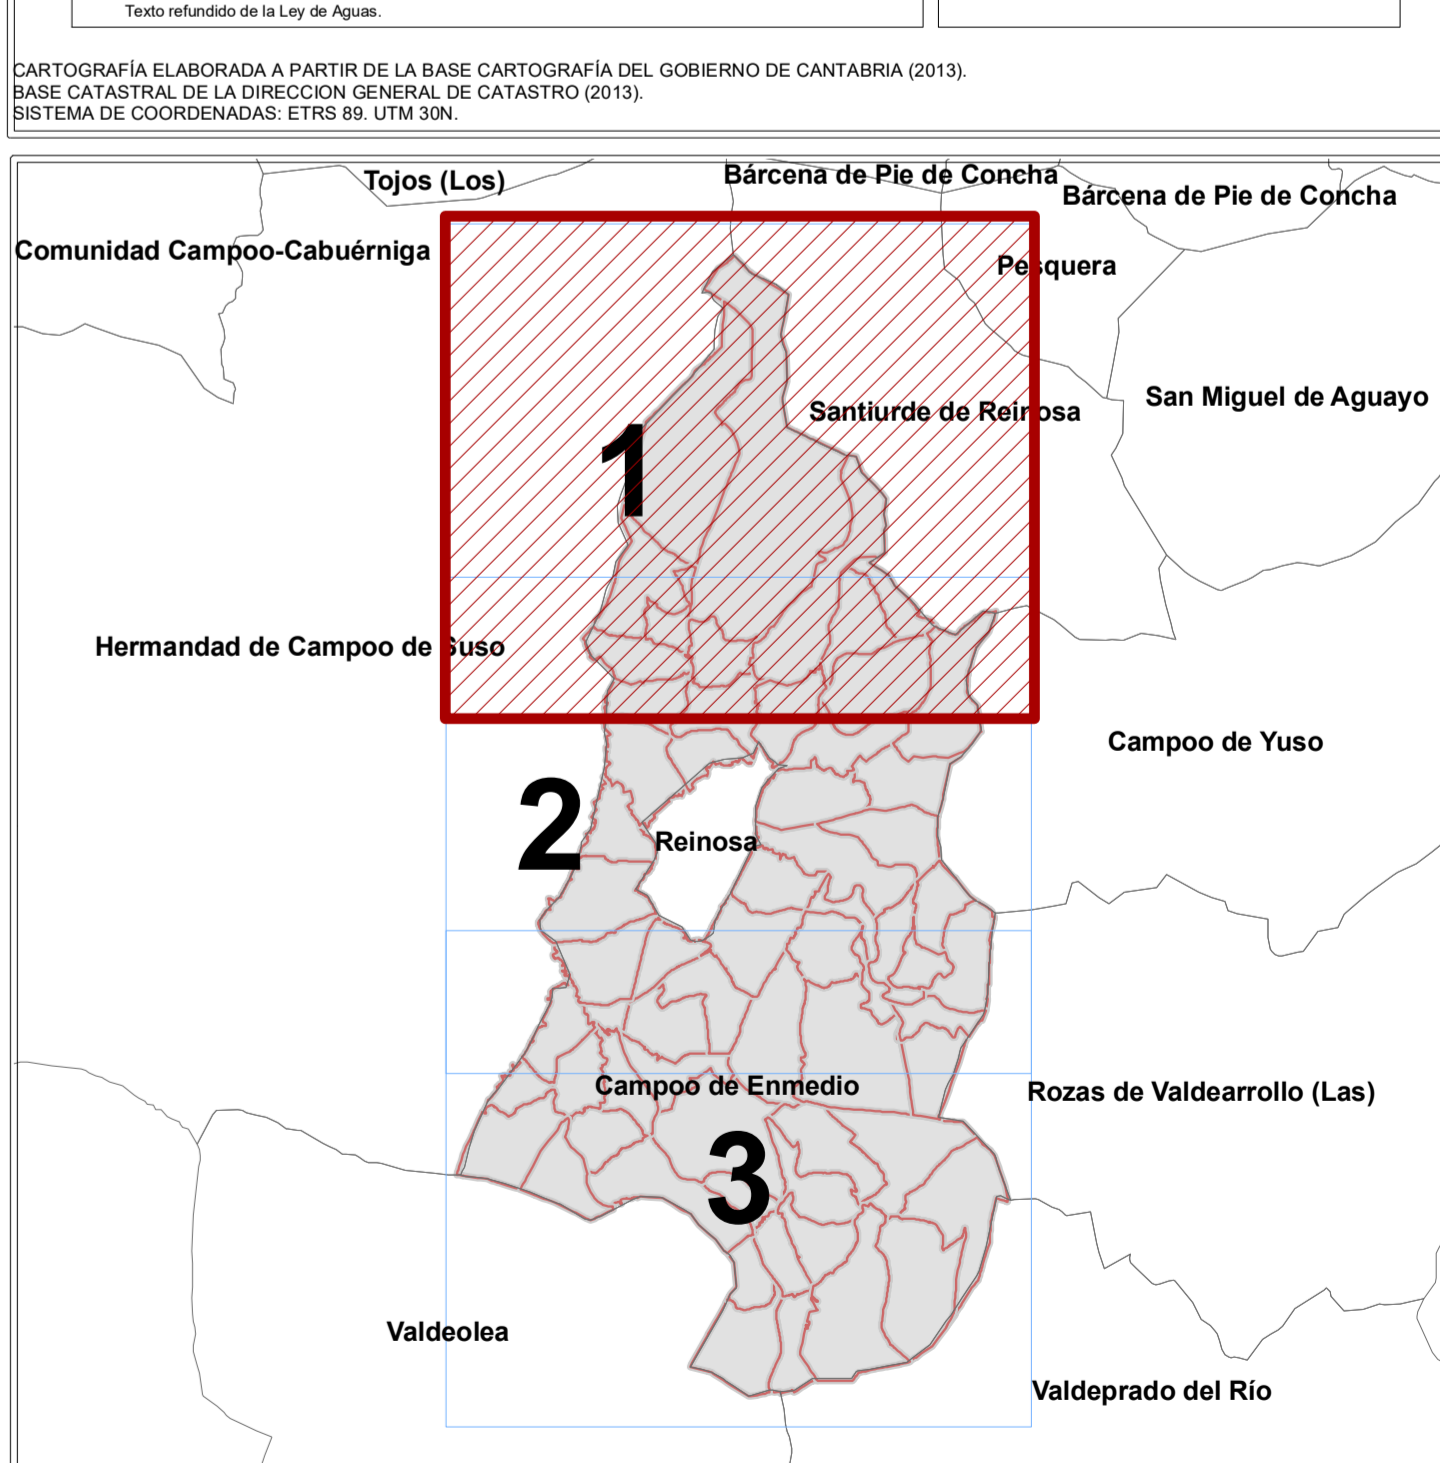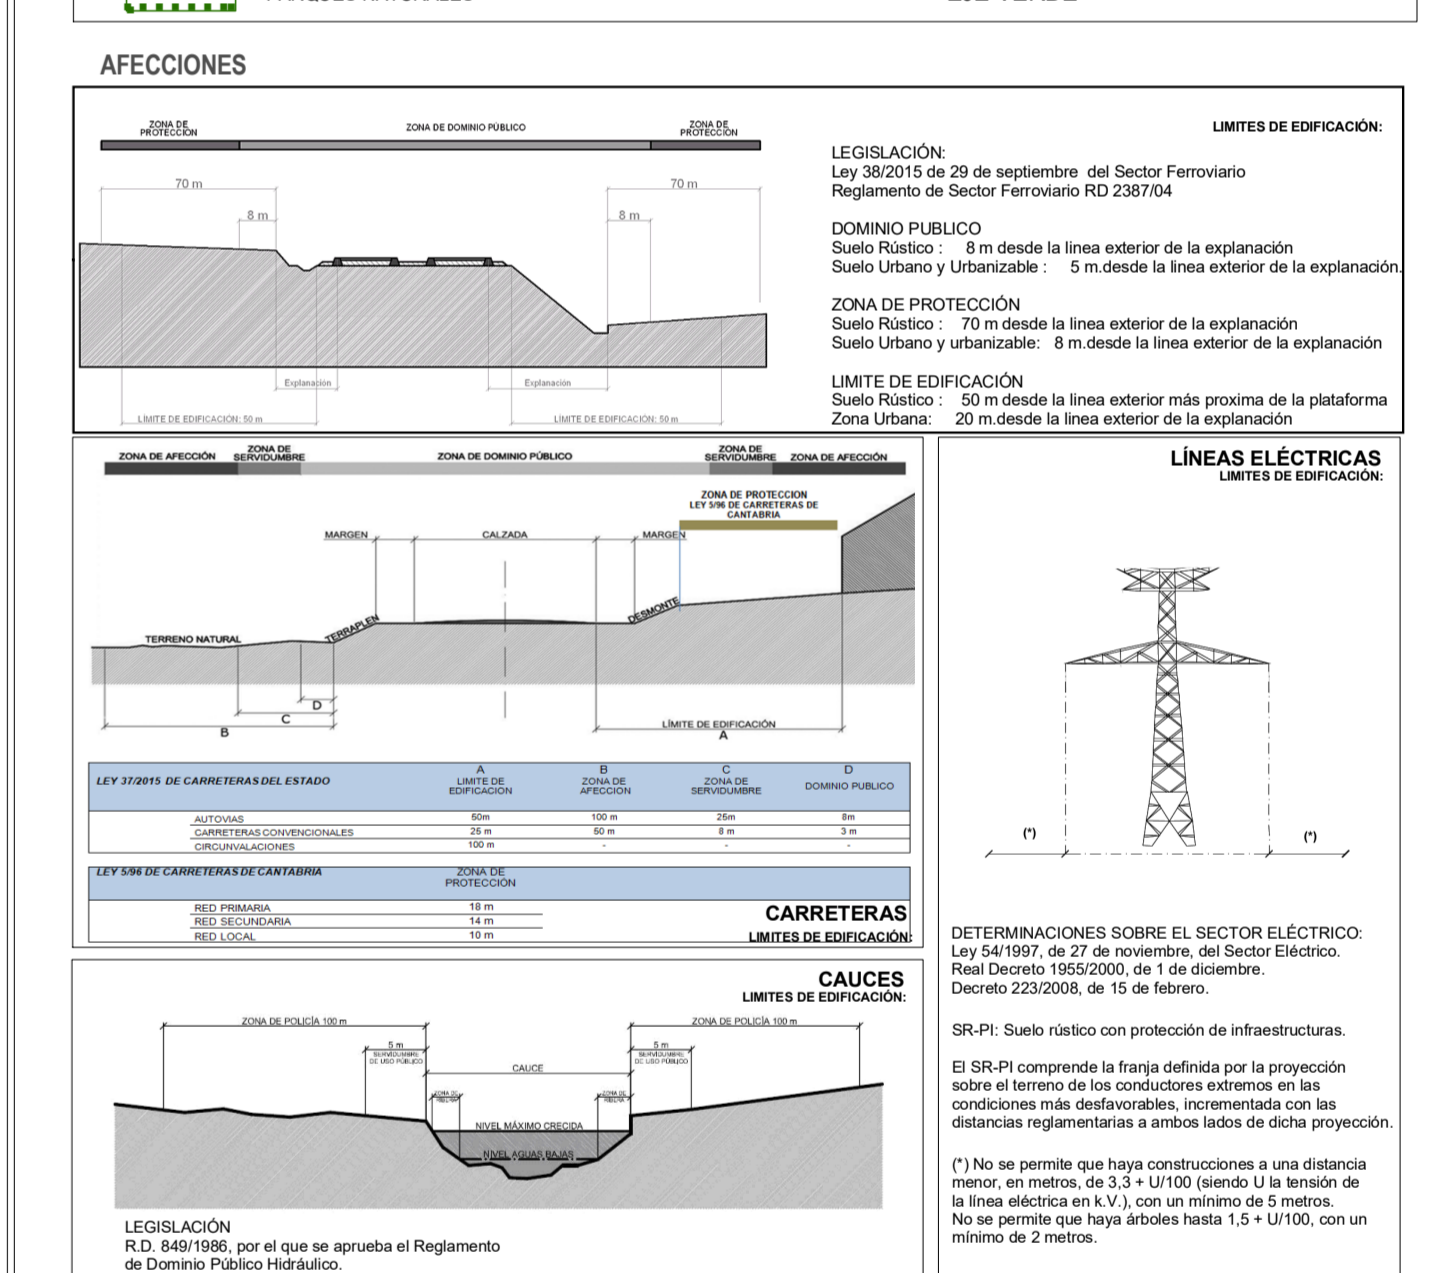

PLAN GENERAL DE ORDENACIÓN URBANA

CAMPO DE ENMEDIO

MUNICIPIO: CAMPO DE ENMEDIO

PLANO DE CLASIFICACIÓN DE SUELO

TEXTO REFUNDIDO

Escala 1:10.000

DN-PO DOCUMENTACIÓN HOJAS PLANOS DE PROPUESTA

PO-1.1