

CLASIFICACION DE SUELO

SUELO URBANO

- SUELO URBANO CONSOLIDADO
- SUELO URBANO NO CONSOLIDADO (SECTOR)

SUELO URBANIZABLE

- SUELO URBANIZABLE
- SUELO URBANIZABLE (SECTOR)

SUELO RÚSTICO

- SR-PO RÚSTICO PROTECCION ORDINARIA
- SR-EPA RÚSTICO DE ESPECIAL PROTECCION AGRICOLA
- SR-EPN RÚSTICO DE ESPECIAL PROTECCION NATURAL
- SR-EPN mp RÚSTICO DE ESPECIAL PROTECCION NATURAL DE MONTES
- SR-EPN r RÚSTICO DE ESPECIAL PROTECCION NATURAL "LIC" Rio y embalse del Ebro y Valles Altos del Nansa y Alto Campo
- SR-EPN cr RÚSTICO DE ESPECIAL PROTECCION NATURAL (cauces y riberas)
- SR-EPC ur RÚSTICO DE ESPECIAL PROTECCION CULTURAL (Yacimientos Arqueológicos)
- SR-EPN vi RÚSTICO DE ESPECIAL PROTECCION DE INFRAESTRUCTURAS (Red viaria)
- SR-EPN fe RÚSTICO DE ESPECIAL PROTECCION DE INFRAESTRUCTURAS (Ferrocarril)

ETIQUETADO

- SR-EP N cr ACRÓNIMO DE CATEGORÍA DEL SUELO
- ACRÓNIMO DE SUBCATEGORÍA

OTRAS INDICACIONES

OTRAS INDICACIONES



- LIMITES ADMINISTRATIVOS 1:5.000
- HIDROLOGIA 1:5.000
- RED VIARIA 1:5.000
- HIPSOMETRÍA 1:5.000
- PARCELA CATASTRAL RÚSTICA
- MANZANA CATASTRAL URBANA
- SIST. GENERAL DE ESPACIOS LIBRES
- GRANDES EQUIPAMIENTOS
- CAMPO DE GOLF
- EQUIPAMIENTO DE OCIO- MOTOR
- CAUTELA ARQUEOLÓGICA
- ÁREA DE ESPECIAL EXPOSICIÓN A PRESIONES TECNOLÓGICAS (TRANSCANT)

ZONAS ARQUEOLÓGICAS

1. Castro de Las Eras
2. Iglesia de San Sebastián
3. Castillo de Santa Cruz
4. Castillo de Santa Cruz
5. Santa Apolonia
6. San Martín de Villanueva
7. San Martín de Villanueva y Matamorosa de Villanueva
8. Peña Campa
9. Santuario de San Sebastián
10. San Sebastián
40. Peña Campa, Las Eras de Villanueva

INDICACIONES AMBIENTALES

- "LIC" Rio y embalse del Ebro y Valles Altos del Nansa y Alto Campo
- PARQUES NATURALES
- EJE VERDE
- LINEA LIMITE DE EDIFICACION
- Z.E.P.A Embalse del Ebro

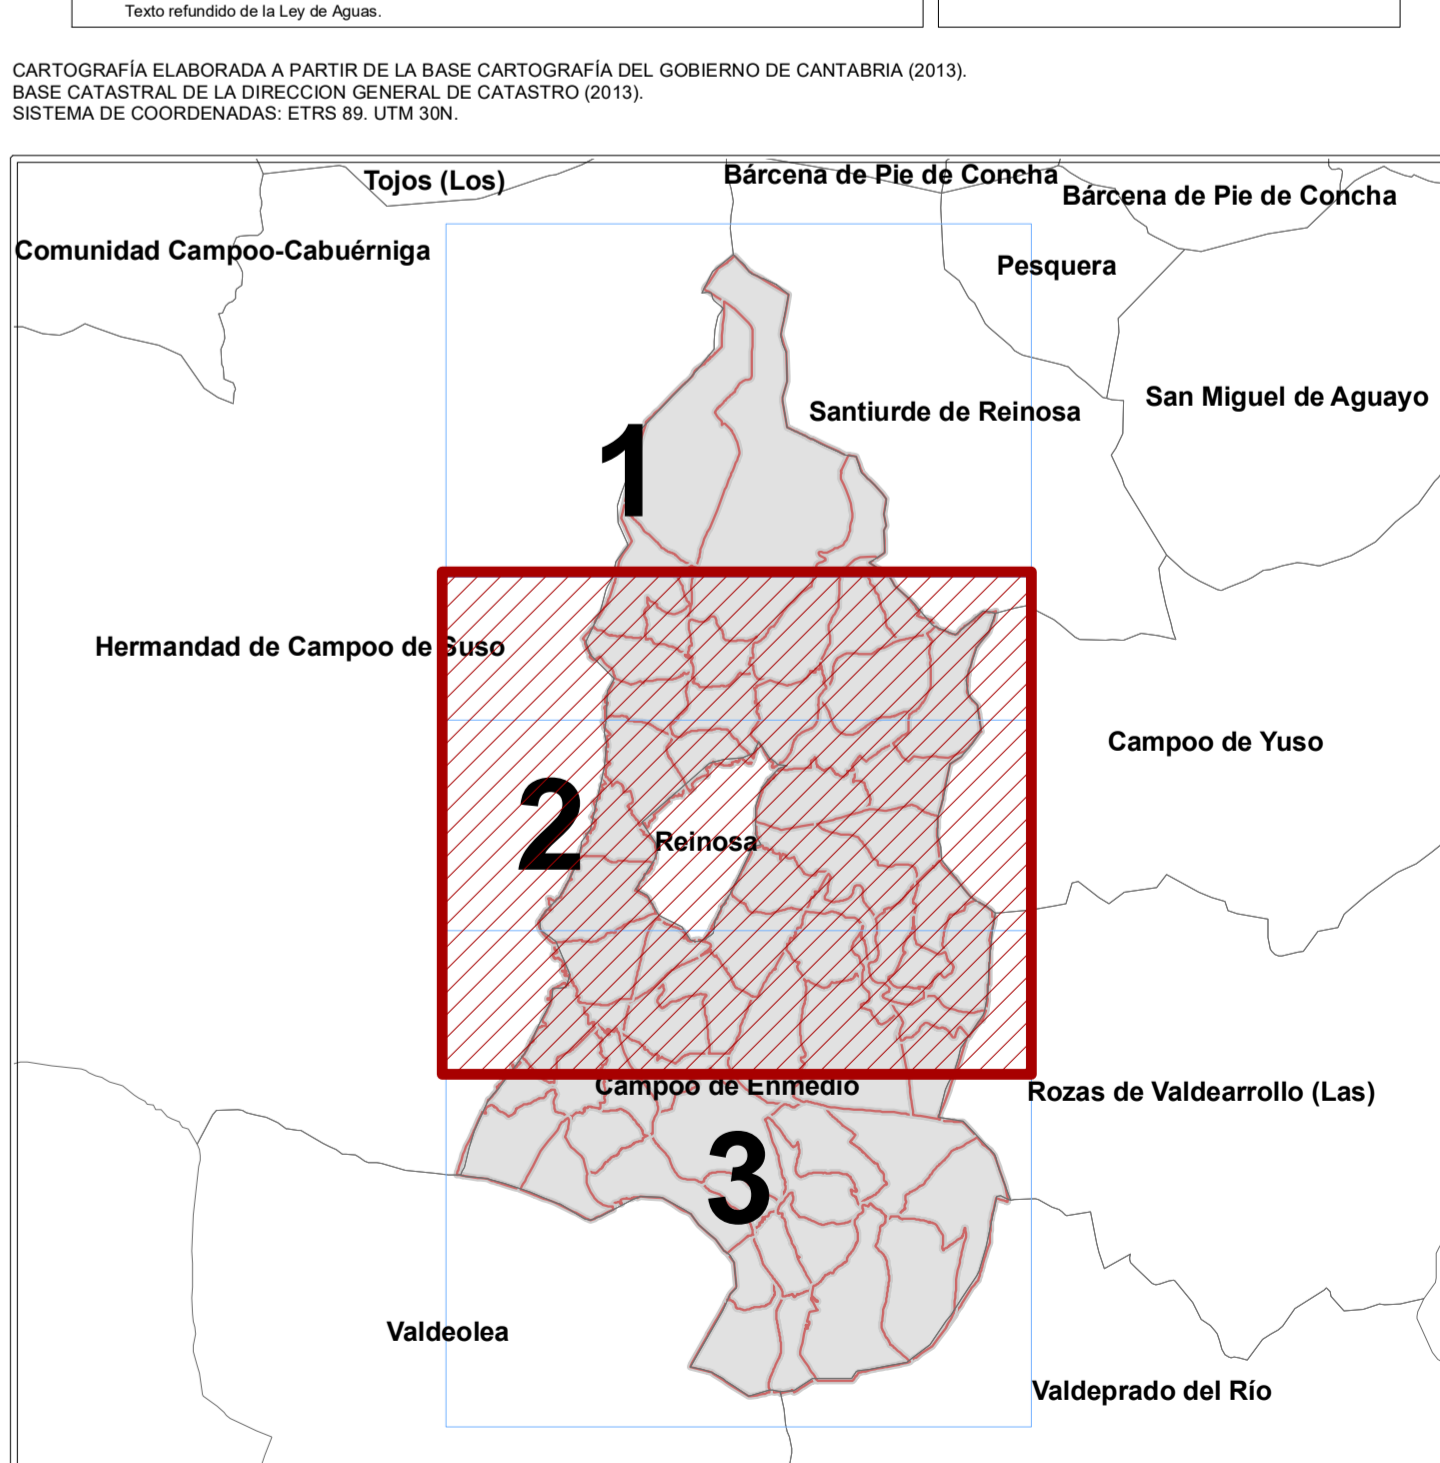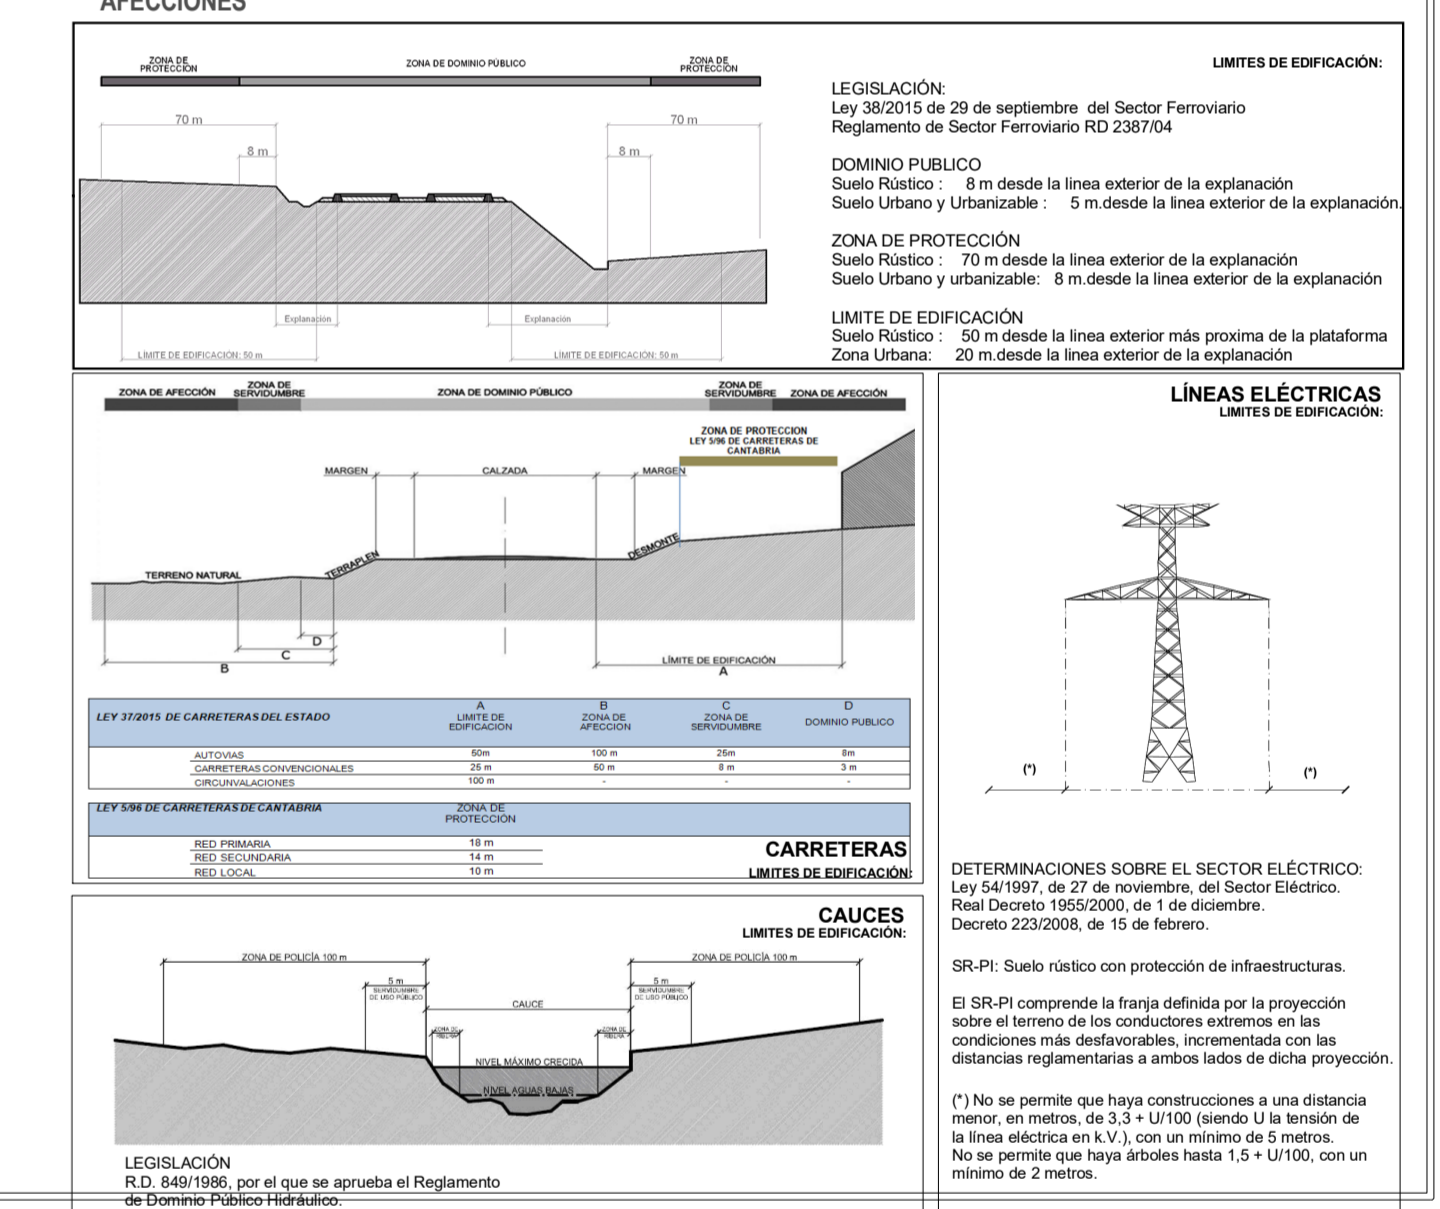

P.G.O.U. MUNICIPIO: CAMPO DE ENMEDIO
 DOCUMENTACION: ADMINISTRATIVA
 PLANOS DE PROPUESTA
PO-1.2
 DOCUMENTO PAQUETE: MARZO 2015
PLANO DE CLASIFICACION DE SUELO
 TEXTO REFUNDIDO
 Escala 1:10.000
 DOCUMENTACION: ADMINISTRATIVA
 PLANOS DE PROPUESTA
 P.O. 1.2
 DOCUMENTACION: ADMINISTRATIVA
 PLANOS DE PROPUESTA